


# MARIEHAMN GENERALPLAN

## TRAFIKNÄT GÅNG- OCH CYKELVÄGAR

Stadsarkitektkontoret

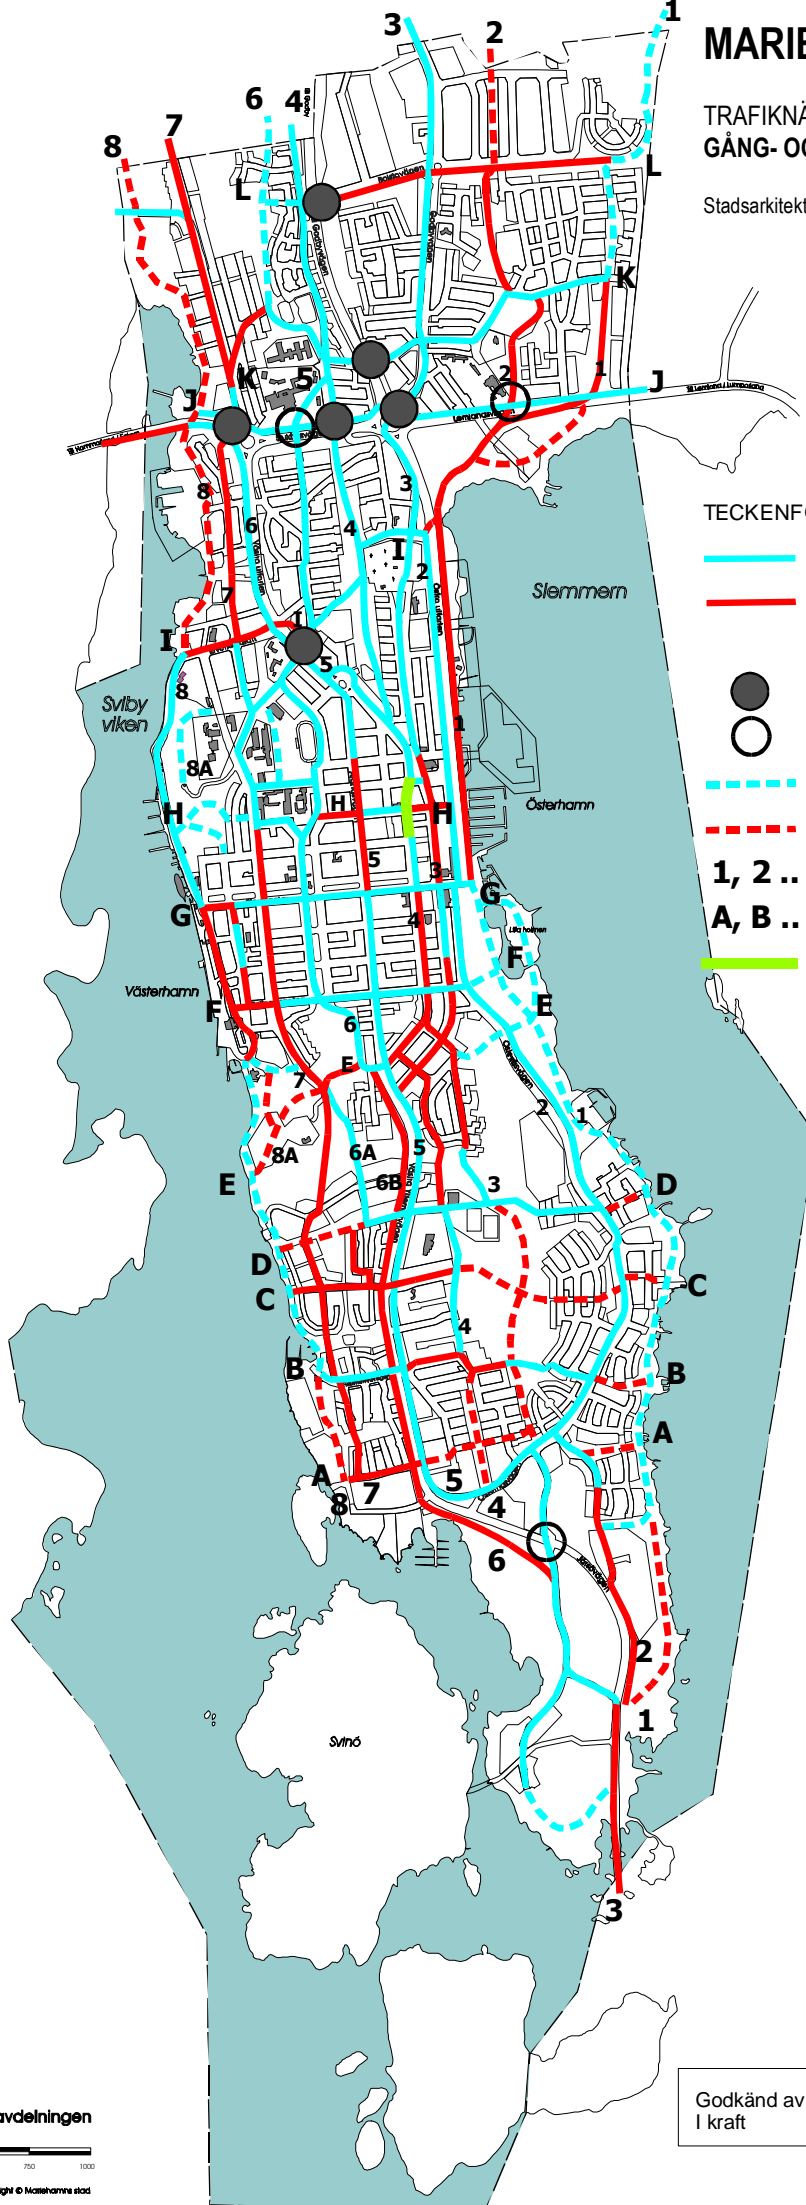

### TECKENFÖRKLARINGAR:

- Bef. GC-väg / blandtrafik
- Utbyggd / icke färdigställd GC-väg / blandtrafik i bostadsområde
- Planskild korsning, bef.
- Planskild korsning, planerad
- - - Bef. Gångväg
- - - Utbyggd gångväg
- 1, 2 ..** Nord-sydliga leder
- A, B ..** Öst-västliga leder
- Gågata

Mättningsavdelningen



Copyright © Mariehamn stad

Godkänd av STADSFULLMÄKTIGE  
I kraft

26.09.2006  
03.11.2006